

- Pekare fordonstrafik
- Pekare GC
- Arbetsområde

Observera att denna TA-plan kräver LTF!



Kretslopp och vatten ska kontaktas för samråd gällande avfallshantering minst 5 dagar före arbetet startar på:
kundsamordnare@kretsloppochvatten.goteborg.se
 eller tel 031-368 27 00



Västrafik skall kontaktas minst 10 arbetsdagar innan start!
 Telefon: 010-173 01 11
trafiksamordning@vasttrafik.se

TILLFÄLLIG TRAFIKANORDNINGSPÅN
 Hovås Allé



Granskad avseende trafikplanering

TA-plan är giltig i 3 månader från granskningsdatum eller lika länge som tillhörande starttillsstånd/polistillsstånd


RITAD/KONSTR AV
 TA-Konsult
 Jennie Oskarsson
 jennie.oskarsson@tfskonsult.se
 079-359 19 52

UPPRÄTTAD FÖR

UPPDRAG NR	KONTAKT PROJEKT
DATUM 2024-06-14	KONTAKT NUMMER
FORMAT/SKALA A3 1:1000	RITNING NUMMER SAN 001JO-1
	REV 0

KOORDINATSYSTEM:
 SWEREF 99 12 00 RH 2000

SKALA 1:1000

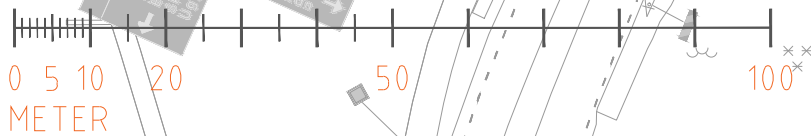

SAN 001JO Hovås.dwg

29.08.2022